



HOTĂRÂRE

privind darea în folosință gratuită, pe termen limitat a unor bunuri imobile proprietate publică a orașului Nehoiu

Consiliul Local al orașului Nehoiu, județul Buzău,
Având în vedere:

- expunerea de motive a primarului orașului Nehoiu înregistrată cu nr. 3419/20.03.2017;
 - raportul comun nr. 3418/20.03.2017 al serviciului „Urbanism” și serviciului „Contabilitate” din cadrul aparatului de specialitate al Primarului orașului Nehoiu;
 - raportul comun al comisiilor de specialitate ale Consiliului Local al orașului Nehoiu emis sub nr. 34/27.03.2017;
 - cererile formulate de Asociația pentru Dezvoltare Comunitară Nehoiu – A.D.C.N. sub nr. 65/02.02.2016, nr. 86/13.04.2016, nr. 106/28.06.2016, cererea formulată de Ministerul Afacerilor Interne, Jandarmeria Română – Inspectoratul de Jandarmi Județean Buzău nr. 1710783/14.06.2016, cererea formulată de doamna Ciubuc Anecsia și înregistrată sub nr. 16193/22.08.2016, cererea formulată de Asociația Națională a Veteranilor de Război „General Alexandru Stehan”, oraș Nehoiu, județul Buzău înregistrată sub nr. 16256/24.08.2016, cererea formulată de Alianța Liberalilor și Democraților Filiala Buzău prin domnul Cristescu Mihai înregistrată sub nr. 17716/29.09.2016, raportul comun al comisiilor de specialitate ale Consiliului Local al orașului Nehoiu;
 - dispozițiile art. 36 alin. (2) lit. b), c), d), e), alin. (6) lit. a) pct. 2, 4, 7, art. 119 – art. 124 din Legea nr. 215/2001 a administrației publice locale, republicată, cu modificările și completările ulterioare;
 - dispozițiile art. 4, art. 20 alin. (2) lit. b), alin. (3) din Legea nr. 448 din 6 decembrie 2006 privind protecția și promovarea drepturilor persoanelor cu handicap;
 - dispozițiile Legii nr. 550 din 29 noiembrie 2004 privind organizarea și funcționarea Jandarmeriei Române;
 - dispozițiile Legii nr. 14 din 9 ianuarie 2003 a partidelor politice, republicată;
- În temeiul art. 45 alin. (3) și art. 115 lit. b) din Legea nr. 215/2001 a administrației publice locale, republicată, cu modificările și completările ulterioare,

HOTĂRĂȘTE:

Art.1. alin. (1) Se aprobă darea în folosință gratuită, pe termen limitat a următoarelor bunuri imobile proprietate publică a orașului Nehoiu, astfel:

a) imobilele: teren în suprafață de **119,32 m.p.** și construcție în suprafață de **48,17 m.p.** cuprinzând încăperile numerotate cu nr. 1 și 2, imobilele identificate în *anexa nr. 1 la prezenta hotărâre*, aparținând domeniului public al orașului Nehoiu, conform M. Of. nr. 621 bis, partea I din 22.08.2002, H.G. nr. 1348/2001, anexa nr. 4, poz. 388, M. Of. nr. 873, partea I din 28.12.2010, H.G. nr. 1218/2010, anexa nr. 3, poz. 465, se dau în folosință gratuită doamnei Ciubuc Anecsia, pentru o perioadă de **3 ani**;

b) imobilele: teren în suprafață de **5,82 m.p.** și construcție în suprafață de **71,3 m.p.** cuprinzând încăperile numerotate cu nr. 8, 9, 10, 11, 13, imobile identificate în *anexa nr. 2 la prezenta hotărâre*, aparținând domeniului public al orașului Nehoiu, conform M. Of. nr. 621 bis, partea I din 22.08.2002, H.G. nr.1348/2001, anexa nr. 4, poz. 388, M. Of. nr. 873, partea I din 28.12.2010, H.G. nr. 1218/2010, anexa nr. 3, poz. 465, se dau în folosință gratuită Ministerului Afacerilor Interne, Jandarmeria Română – Inspectoratul de Jandarmi Buzău, pentru o perioadă de 3 ani;

c) imobilul construcție în suprafață de **26,64 m.p.** cuprinzând încăperile numerotate cu nr. 10 și 11, imobile identificate în *anexa nr. 3 la prezenta hotărâre*, aparținând domeniului public al orașului Nehoiu, conform M. Of. nr. 621 bis, partea I din 22.08.2002, H.G. nr. 1348/2001, anexa nr. 4, poz. 388, M. Of. nr. 873, partea I din 28.12.2010, H.G. nr. 1218/2010, anexa nr. 3, poz. 458, se dau în folosință gratuită către Alianța Liberalilor și Democraților Filiala Buzău, pentru o perioadă de **3 ani**;

d) imobilul construcție în suprafață de **19.71 m.p.** cuprinzând încăperile numerotate cu nr. 8 și 9 imobil identificat în *anexa nr. 3 la prezenta hotărâre*, aparținând domeniului public al orașului Nehoiu, conform M. Of. nr. 621 bis, partea I din 22.08.2002, H.G. nr. 1348/2001, anexa nr. 4, poz. 388, M. Of. nr. 873, partea I din 28.12.2010, H.G. nr. 1218/2010, anexa nr. 3, poz. 458, se dau în folosință gratuită către Asociația Națională a Veteranilor de Război „General Alexandru Stehan”, pentru o perioadă de **3 ani**;

e) imobilul construcție în suprafață de **12,61 m.p.** cuprinzând încăperea numerotată cu nr. 13 – hol, imobil identificat în *anexa nr. 3 la prezenta hotărâre*, aparținând domeniului public al orașului Nehoiu, conform M. Of. nr. 621 bis, partea I din 22.08.2002, H.G. nr. 1348/2001, anexa nr. 4, poz. 388, M. Of. nr. 873, partea I din 28.12.2010, H.G. nr. 1218/2010, anexa nr. 3, poz. 458, se dă în folosință gratuită spre utilizare

comună persoanelor juridice prevăzute la lit. c) și d) urmând să fie folosit și de U.A.T. oraș Nehoiu pentru accesul la camera numerotată cu nr. 12 pe toată perioada dării în folosință gratuită;

f) imobilul construcție în suprafață de **39,29 m.p.** cuprinzând încăperile nr. 1, 2 și 3, imobil identificate în anexa nr. 4 la prezenta hotărâre, aparținând domeniului public al orașului Nehoiu, conform M. Of. nr. 621 bis, partea I din 22.08.2002, H.G. nr. 1348/2001, anexa nr. 4, poz. 388, M. Of. nr. 873, partea I din 28.12.2010, H.G. nr. 1218/2010, anexa nr. 3, poz. 450, se dau în folosință gratuită către Asociația pentru Dezvoltare Comunitară Nehoiu – A.D.C.N. , pentru o perioadă de **3 ani**.

Alin. (2) Anexele nr. 1 – 4 fac parte integrantă din prezenta hotărâre.

Art.2. Cu ducerea la îndeplinire a prevederilor prezentei hotărâri se însărcinează aparatul de specialitate al Primarului orașului Nehoiu.

Art.3. Secretarul orașului Nehoiu, prin compartimentul Registratură-Secretariat, va afișa prezenta hotărâre pentru aducere la cunoștință publică și o va comunica persoanelor și autorităților interesate.

NEHOIU 27.03.2017
Nr.37.

PREȘEDINTE DE ȘEDINȚĂ

Constantin Gheorghe

Contrasemnează
Secretar

Cotici Ion


Această hotărâre a fost adoptată de Consiliul Local al Orașului Nehoiu în sesiune publică ordinară din data de 27.03.2017, cu respectarea prevederilor art. 45 alin.(3) din Legea nr. 215/2001, a administrației publice locale, republicată și actualizată, cu 16 voturi „pentru”, - voturi abținere și - voturi împotriva, din totalul de 16 consilieri în funcție și 16 consilieri prezenți la sesiune.

11.000.000 nr. 1 la H.C.L. nr. 51/27-03-2017

Relevu Scara 1:100

Nr. Cadastral al terenului	Suprafata	Adresa imobilului	
	39.72mp	Orasul Nehoiu , Str. Aleea Merilor , nr.4 - Primaria veche, corp 2 Anexa	
Cartea Funciara colectiva nr.		UAT	NEHOIU
Cod unitate individuala (U)		CF individuala	

Centrala termica

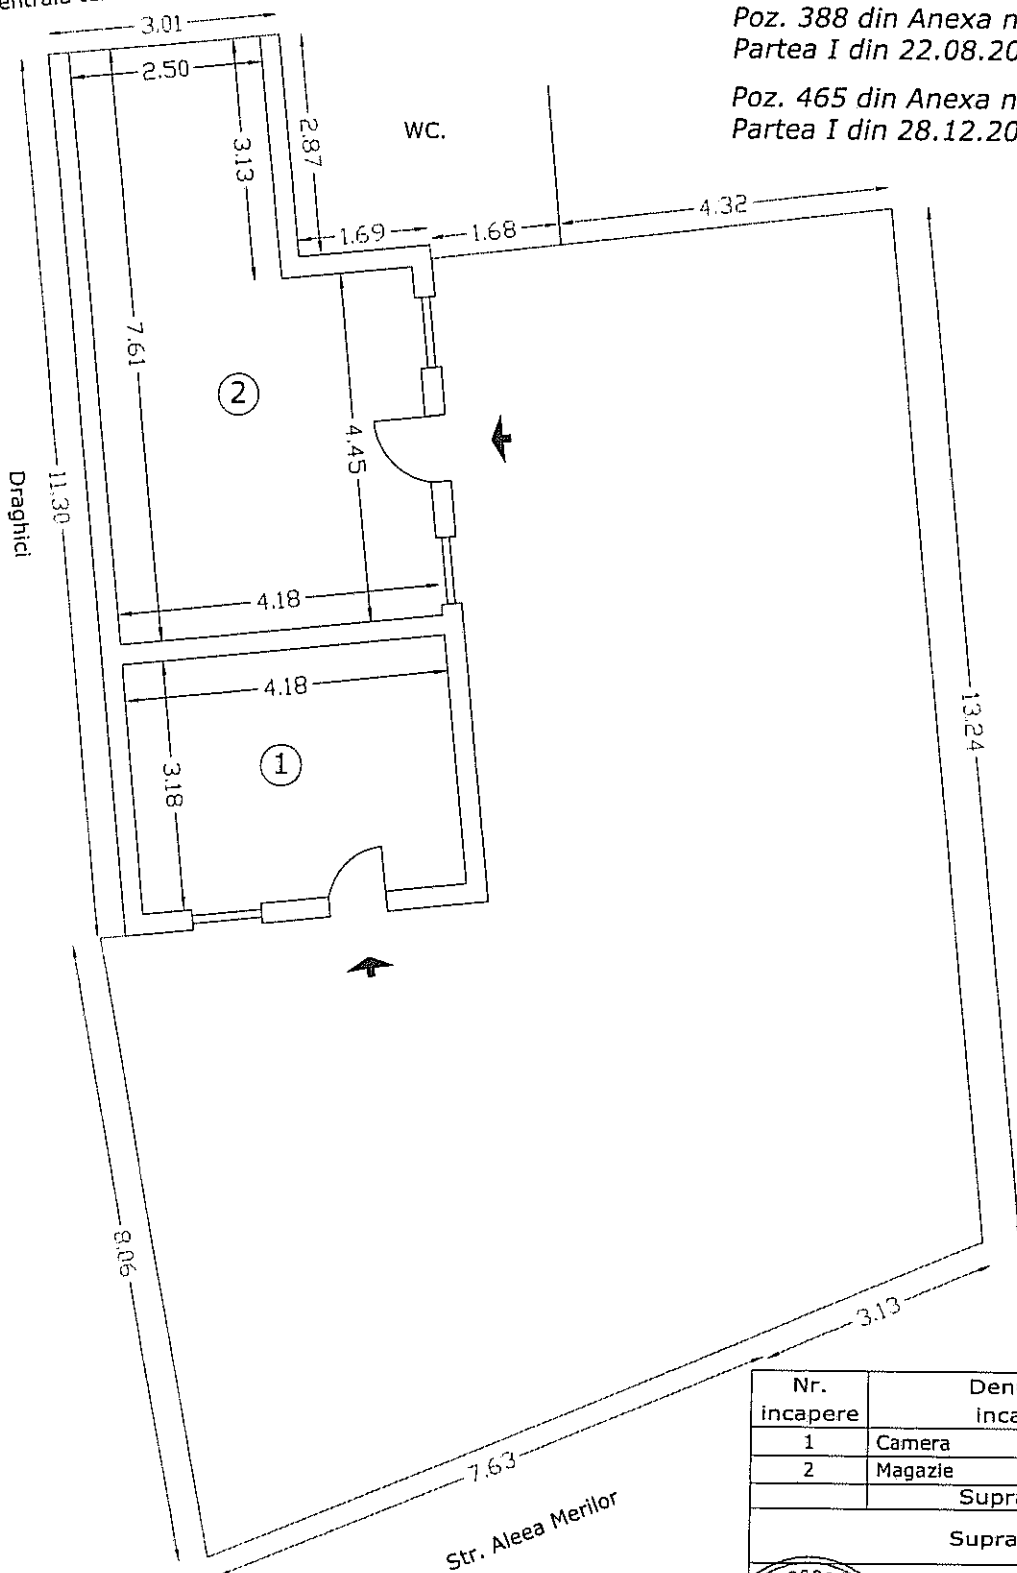

Poz. 388 din Anexa nr. 4 din M.O. nr. 621 bis
Partea I din 22.08.2002

Poz. 465 din Anexa nr. 4 din M.O. nr. 873
Partea I din 28.12.2010

Nr. incapere	Denumire incapere	Suprafata utila (mp)
1	Camera	13.29
2	Magazie	26.43
Suprafata utila =		39.72
Suprafata totala =		39.72
Suprafata construita =		48.17 mp
Data		
17.03.2017		
Data		

Stamp: O.U.I. 26604384
PETRE NICOLAE
 INGINER GEODEZ
 SIRIU-BUZAU
 Stamp: ORASUL NEHOIU
 Receptionat

Suprafata totala teren = 167.49 mp

Anexa nr. 3 la H.C.L. nr. 37/27.03.2017.


Relevu
Scară 1:100

Nr. Cadastral al terenului	Suprafata	Adresa imobilului	
	179.01mp	Orasul Nehoiu, Str. Aleea Mirilor, nr.2, Primaria veche - corp 1	
Cartea Funciara colectiva nr.		UAT	NEHOIU

Poz. 388 din Anexa nr. 4 din M.O. nr. 621 bis
Partea I din 22.08.2002

Poz. 458 din Anexa nr. 4 din M.O. nr. 873
Partea I din 28.12.2010

Blocul A 1

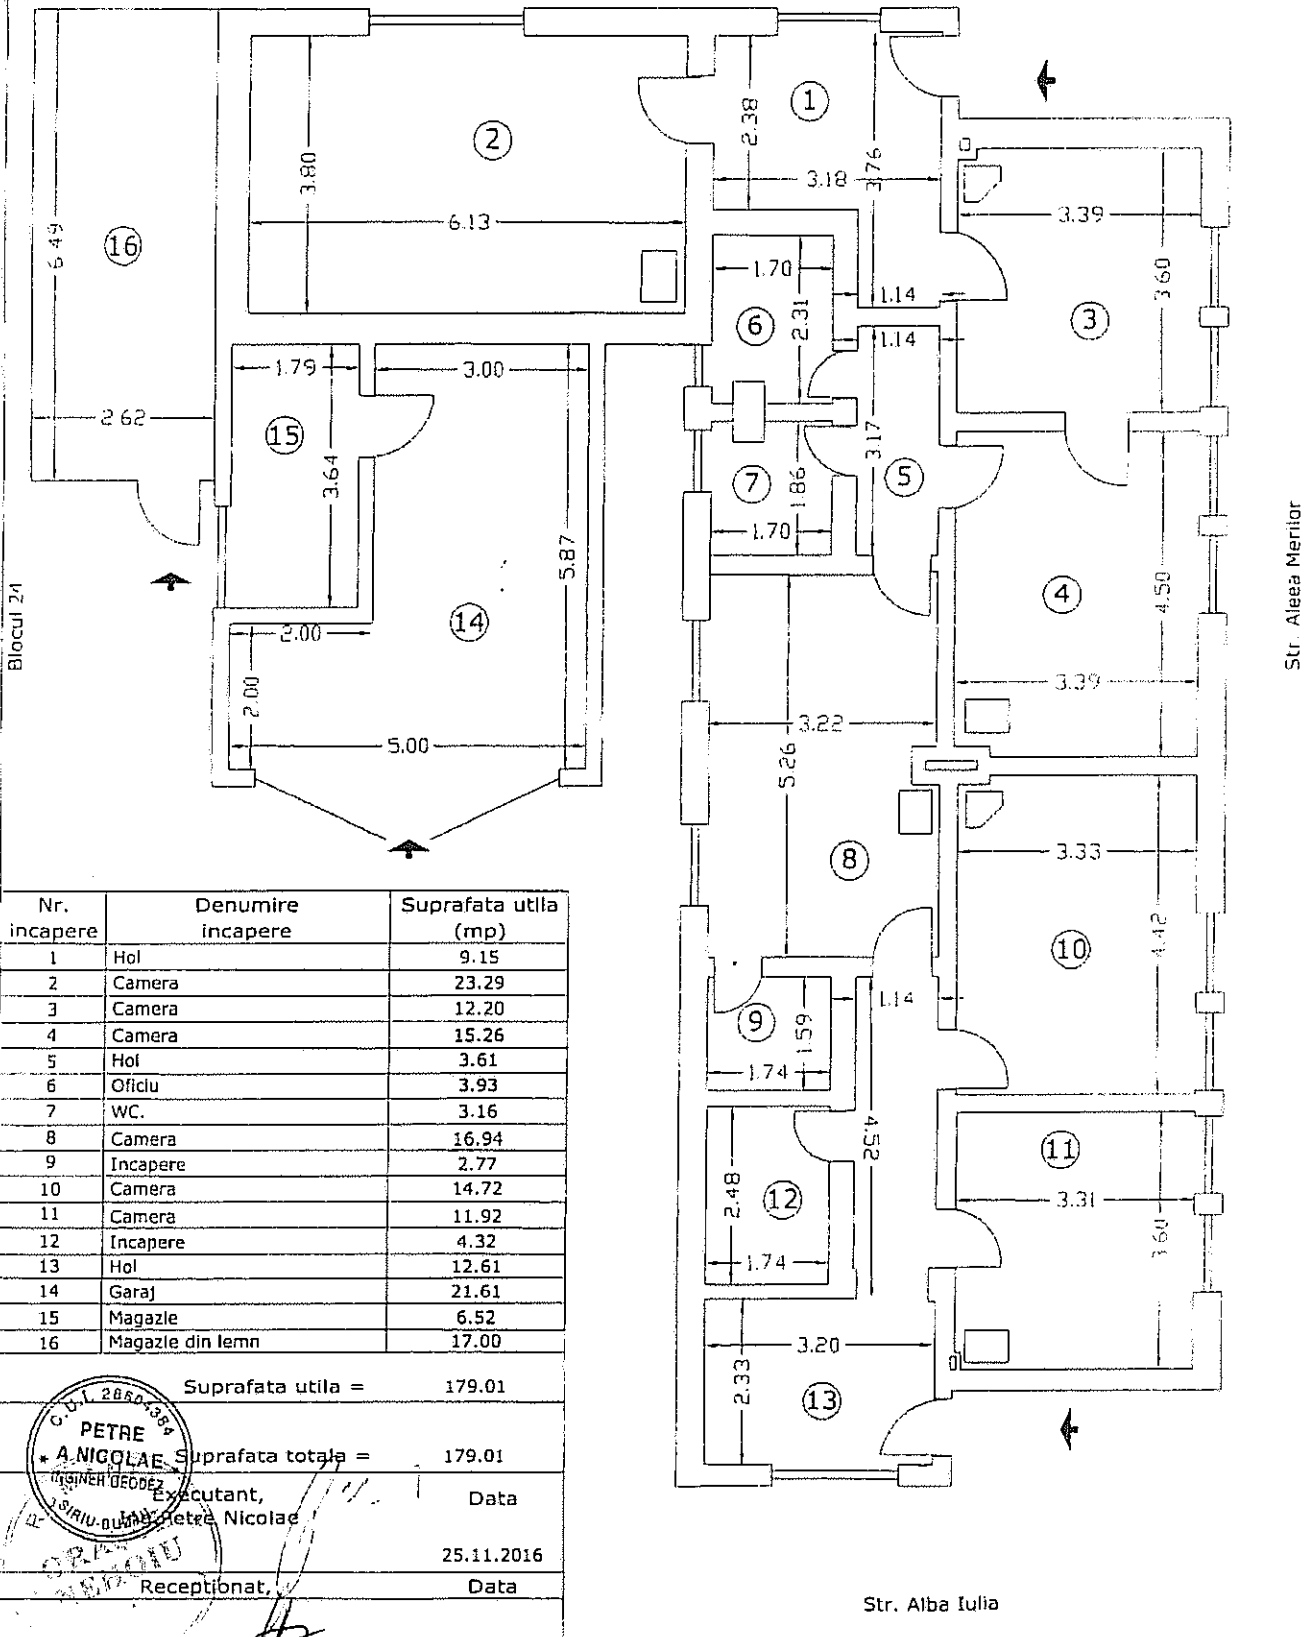

Nr. incapere	Denumire incapere	Suprafata utila (mp)
1	Hol	9.15
2	Camera	23.29
3	Camera	12.20
4	Camera	15.26
5	Hol	3.61
6	Ofidiu	3.93
7	WC.	3.16
8	Camera	16.94
9	Incapere	2.77
10	Camera	14.72
11	Camera	11.92
12	Incapere	4.32
13	Hol	12.61
14	Garaj	21.61
15	Magazie	6.52
16	Magazie din lemn	17.00

Suprafata utila = 179.01

Suprafata totala = 179.01

INGINER DE CONSTRUCTII
PETRE NICOLAE
* A. NICOLAE
SIRIU-QUADRA

Executant,
Petre Nicolae
Receptionat,

Data

25.11.2016

Data

Str. Alba Iulia

Harta nr 4 la H.C.L.M. 37/27.03.2017.


Relevu-Plan de situatie

Scara 1:100

Nr. Cadastral al terenului	Suprafata	Adresa imobilului	
	39.29mp	Orasul Neholu , Str. Aleea Merilor , nr.3 - Primaria veche, Imobil 3 Parter	
Cartea Funciara colectiva nr.		UAT	NEHOIU
Cod unitate individuala (U)		CF Individuala	

Poz. 388 din Anexa nr. 4 din M.O. nr. 621 bis Partea I din 22.08.2002

Poz. 450 din Anexa nr. 4 din M.O. nr. 873 Partea I din 28.12.2010

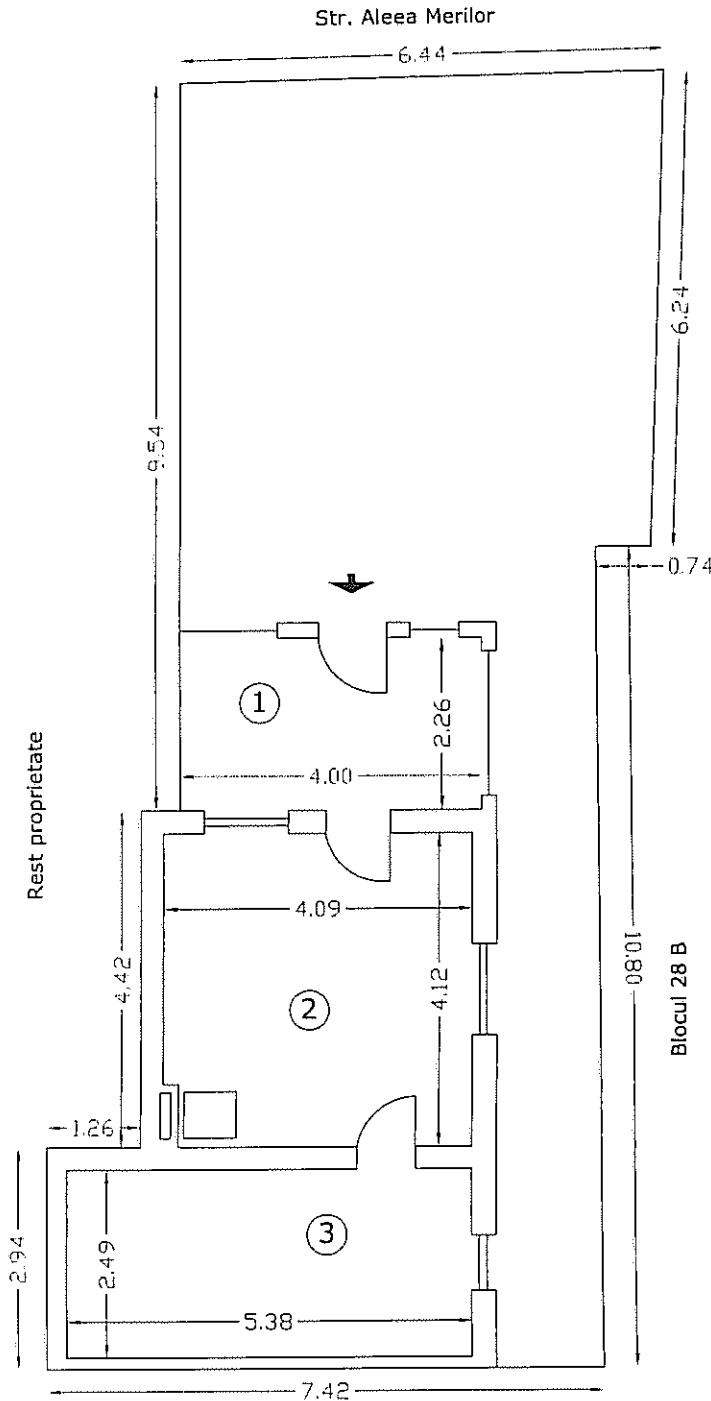

Suprafata totala teren = 107.00 mp

Nr. Incapere	Denumire Incapere	Suprafata utila (mp)
1	Hol	9.04
2	Camera	16.85
3	Incapere	13.40
Suprafata utila =		39.29
Suprafata totala =		39.29

Suprafata construita =	48.77mp
* A NICOLAE - Executant, INGINER GEODEZIC Ing. Petre Nicolae	Data
	17.03.2017
Receptionat,	Data

