



**R O M Â N I A**  
**JUDEȚUL BUZĂU, ORAȘUL NEHOIU**  
**PRIMAR**

**Calea Mihai Viteazu nr. 43, Nehoiu 125100;**  
**Telefon: 0238/504.548; Fax: 0238.504.541**



**PROIECT**

**AVIZAT,**  
**Secretar general,**  
**Cotici Ion**

**H O T Ă R Ă R E**

**privind aprobarea dării în folosință gratuită către Ministerul Sănătății Serviciul de Ambulanță Județean Buzău a spațiului în suprafață de 45,65 mp, situat în incinta Spitalului Orășenesc Nehoiu**

Consiliul Local al orașului Nehoiu, județul Buzău.

Având în vedere:


- referatul de aprobare al Primarului orașului Nehoiu, înregistrată cu nr.379/14.01.2020;
  - raportul compartimentului de specialitate din cadrul Primăriei orașului Nehoiu, înregistrat cu nr.378/14.01.2020;
  - adresa emisă de Ministerul Sănătății Serviciul de Ambulanță Județean Buzău sub nr.3934/17.12.2019;
  - prevederile art.108 lit. d), art.129 alin.(2) lit.C), alin.(6) lit.a), art.297 din Ordonanța de urgență nr. 57/2019 privind Codul administrativ;
- În temeiul art.139 alin.(3) lit.g) și art.196 lit.a) din Ordonanța de urgență nr.57/2019 privind Codul administrativ;

**H O T Ă R Ă Ș T E:**

**Art.1. alin.(1)** Se aprobă darea în folosință gratuită către Ministerul Sănătății Serviciul de Ambulanță Județean Buzău a spațiului în suprafață de 45,65 mp situat în incinta Spitalului Orășenesc Nehoiu.

**alin.(2)** Imobilul prevăzut la alin.(1) face parte din domeniul public al U.A.T. Oraș Nehoiu conform H.G. nr.1348/2001, Anexa 4, poz. 393 fiind situat în incinta Spitalului Orășenesc Nehoiu, identificat conform anexei nr. 1 parte integrantă din prezenta hotărâre.

**Art.2.** Se împuternicește domnul Milea Ionuț, Primar al Orașului Nehoiu, cetățean român, născut la data de 20.03.1983, în oraș Nehoiu, [REDACTED]

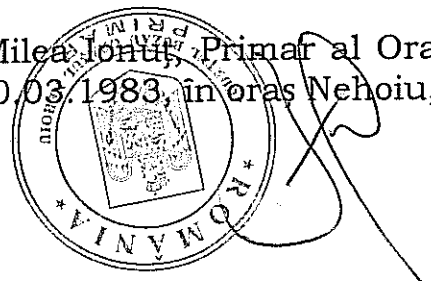


[REDACTED] să  
semneze în numele și pentru Consiliul Local al orașului Nehoiu contract de  
comodat pentru spațiul prevazut la art. 1.

**Art. 3.** Secretarul orașului Nehoiu va afișa prezenta hotărâre pentru aducere  
la cunoștință publică și o va comunica persoanelor și autorităților  
interesate.

**Nehoiu: 14.01.2020**

**Nr. 08.**

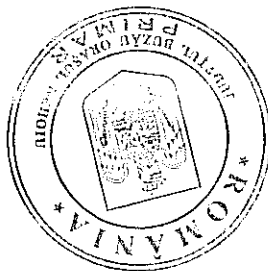

**PRIMAR,**

**Milea Ionuț**

tract de

re

tract de

tract de

tract de



**R O M Â N I A**  
**JUDEȚUL BUZĂU, ORAȘUL NEHOIU**  
**P R I M A R**

**Calea Mihai Viteazu, nr. 43 Nehoiu 125100;**  
**Telefon: 0238/504.548; Fax: 0238.504.541**



**Nr.379/14.01.2020.**

**REFERATUL DE APROBARE**  
**la proiectul de hotărâre privind aprobarea dării în folosință**  
**gratuită către Ministerul Sănătății Serviciul de Ambulanță Județean**  
**Buzău a spațiului în suprafață de 45,65 mp situat în incinta**  
**Spitalului Orășenesc Nehoiu**

Având în vedere prevederile art.108 lit. d), art.129 alin.(2) lit.C), alin.(6) lit.a), art.297 din Ordonanța de urgență nr. 57/2019 privind Codul administrativ, consiliile locale hotărăsc, ca bunurile ce aparțin domeniului public local date în folosință gratuită instituțiilor de utilitate publică.

Prin adresa emisă de Ministerul Sănătății Serviciul de Ambulanță Județean Buzău sub nr.3934/17.12.2019, se solicită semnarea unui contract de comodat, respectiv darea în folosință cu titlu gratuit a unui spațiu pentru desfășurarea activității serviciului de ambulanță pe o perioadă de 10 ani.

Față de cele prezentate, solicit analizarea, dezbaterea și aprobarea prezentului proiect de hotărâre.

**Primar**  
**Milea Ionuț**





**R O M Â N I A**  
**JUDEȚUL BUZĂU, ORAȘUL NEHOIU**  
Calea Mihai Viteazu, nr. 43 Nehoiu 125100;  
Telefon: 0238/504.548; Fax: 0238.504.541



**Nr.378/14.01.2020.**

### **RAPORTUL COMPARTIMENTELOR DE RESORT**

**la proiectul de hotărâre privind aprobarea dării în folosință gratuită către Ministerul Sănătății Serviciul de Ambulanță Județean Buzău a spațiului în suprafață de 45,65 mp situată în incinta Spitalului Orășenesc Nehoiu**

Proiectul de hotărâre privind aprobarea dării în folosință gratuită către Ministerul Sănătății Serviciul de Ambulanță Județean Buzău a spațiului în suprafață de 45,65 mp situată în incinta Spitalului Orășenesc Nehoiu se încadrează în prevederile art.108 lit. d), art.129 alin.(2) lit.c), alin.(6) lit.a), art.297 din Ordonanța de urgență nr.57/2019 privind Codul administrativ, consiliile locale hotărăsc, ca bunurile ce aparțin domeniului public sau privat, local pot fi date în folosință gratuită instituțiilor de utilitate publică.


Prin adresa emisă de Ministerul Sănătății Serviciul de Ambulanță Județean Buzău sub nr. 3934/17.12.2019 se solicită semnarea unui contract de comodat, respectiv darea în folosință cu titlu gratuit a unui spațiu pentru desfășurarea activității serviciului de ambulanță pe o perioadă de 10 ani.

Urmare analizării acestei adrese am constatat că spațiul solicitat face parte din domeniul public al U.A.T. Oraș Nehoiu conform H.G. nr. 1348/2001 Anexa 4 poz. 393, este situat în incinta Spitalului Orășenesc Nehoiu, are suprafața de 45,65 m.p., identificat conform plan cota -3.20 nivel 2, sc.c. 1:1000 în care am individualizat spațiul propus spre dare în folosință.

Față de cele expuse anterior, propune supunerea spre adoptare a prezentului proiect de hotărâre.


**BIROU URBANISM,**  
**Floroiu Laurențiu**



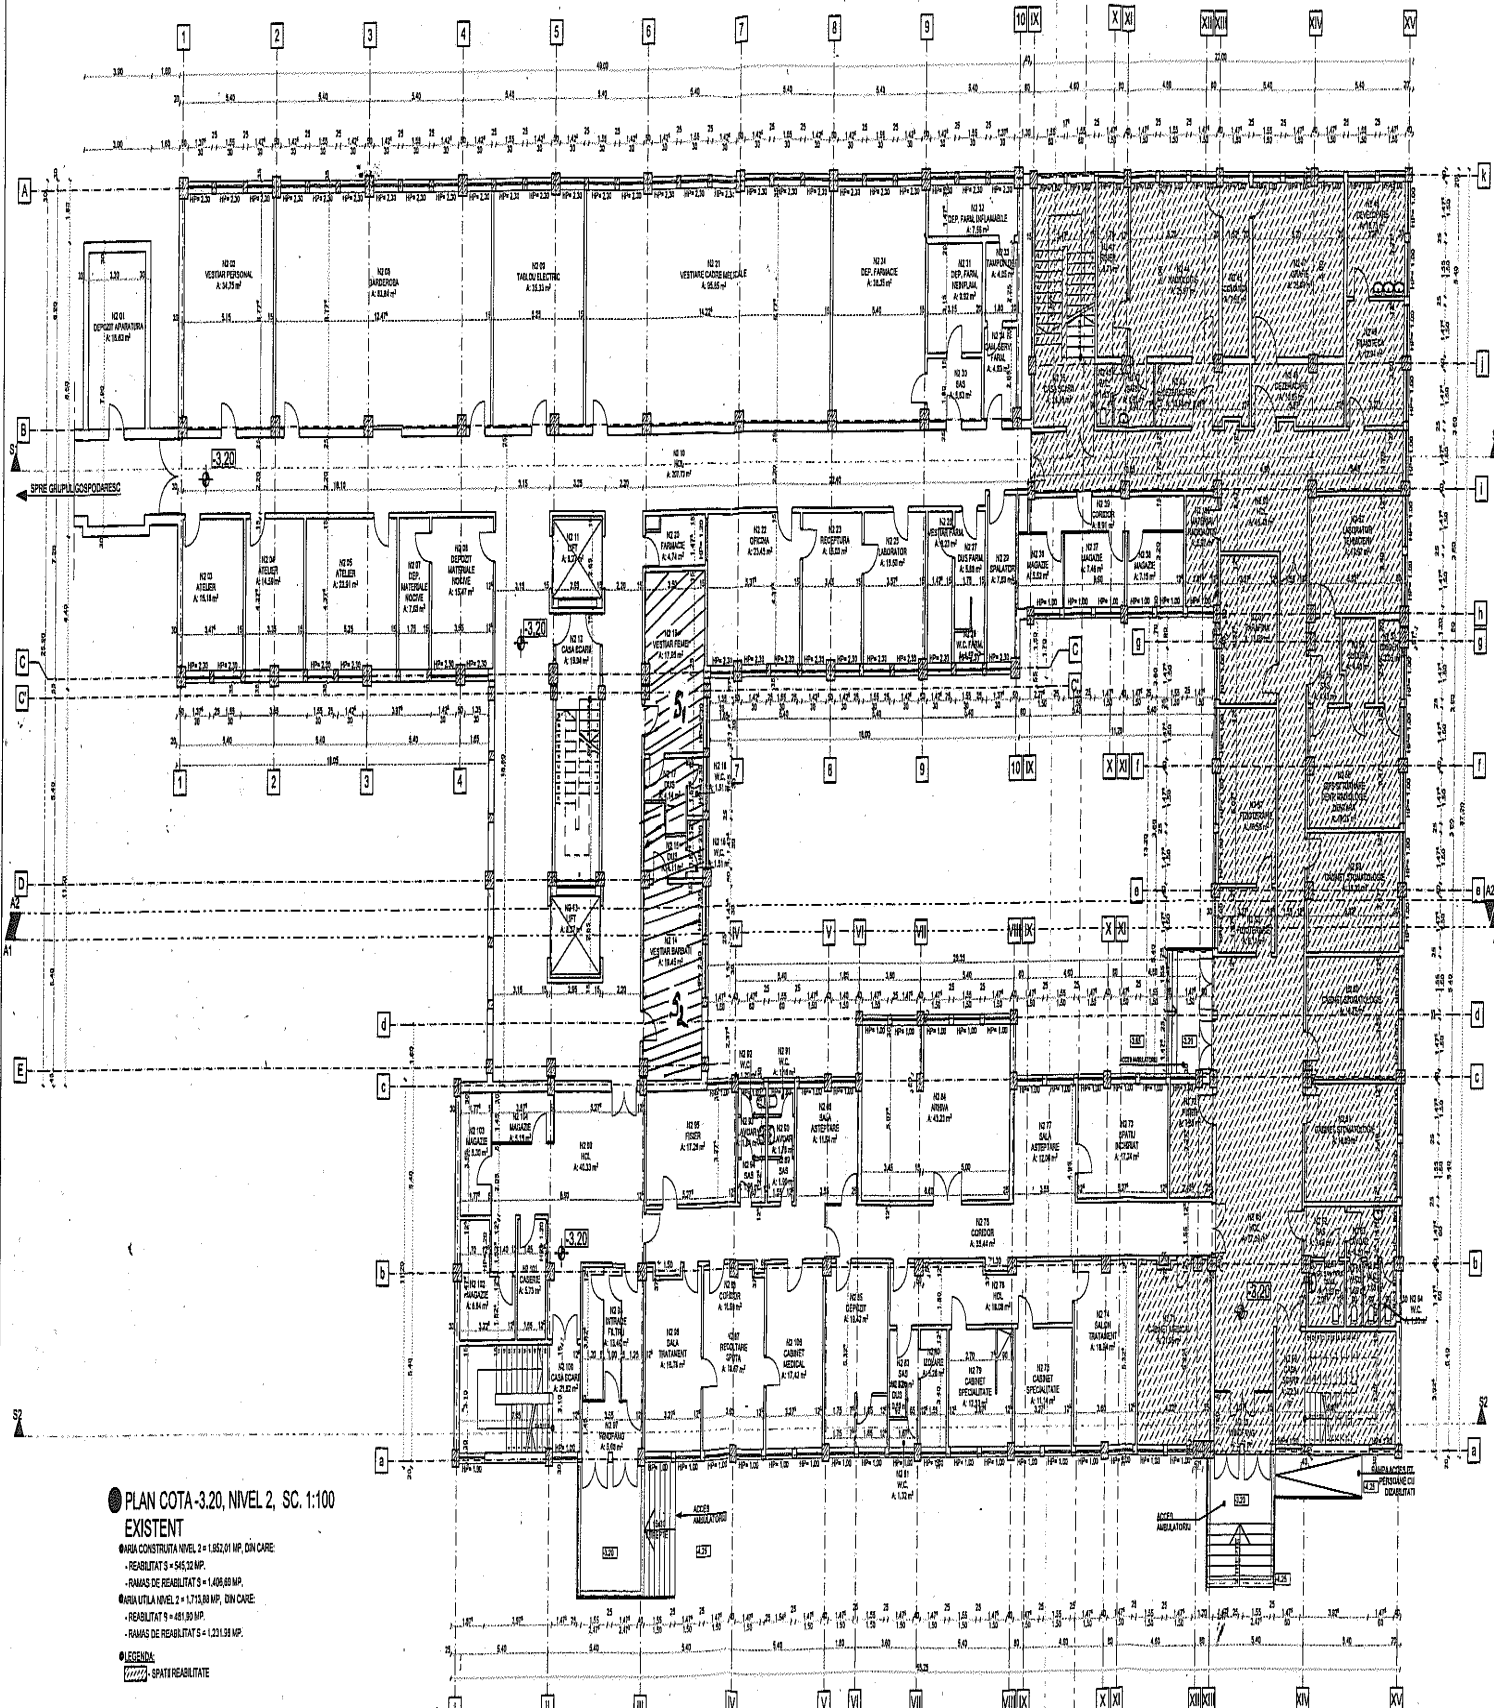

● PLAN COTA -3.20, NIVEL 2, SC. 1:100  
 EXISTENT  
 ● NISA CONSTRUITA NIVEL 2 = 1.852,01 MP, DIN CARE:  
 - REZULTAT S = 545,32 MP.  
 - RAMAS DE REABILITAT S = 1.406,69 MP.  
 ● NISA LA NIVEL 2 = 1.719,88 MP, DIN CARE:  
 - REZULTAT S = 481,99 MP.  
 - RAMAS DE REABILITAT S = 1.237,89 MP.  
 ● LEGENDA:  
 [Hatched Box] SPATIU REABILITARE

SPATIU PROPUȘ SPRE DARE ÎN FOLOSINȚĂ GRATUITĂ:  
 - S1 și S2 - SUPRAFAȚĂ = 45,65 cm.p.

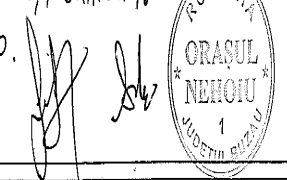

VERIFICATOR EXPERT	NUME	SEMNAV	CERINTA	REFERAT / EXPERTIZA / NR. DATA
S.C. ACTIV - SERVICE S.R.L. Orșeni				
AUT. 2101/25/19/1994				
REABILITARE SPITAL ORȘENI				
SPECIFICATIE	NUME	SEMNAV	Scara	PROIECT
SEP PROIECT	ARM. MILITARU M.		1:100	DALL
PROIECTAT	ARM. MILITARU M.		Date	PLAN COTA -3.20
DEȘENAT	ARM. ACCIONIL		12.01.15	NIVEL 2 - EXISTENT