


BADIRLEGI

PLAN CADASTRAL
JUDEȚUL BUZĂU, UAT NEHOIU, SECTORUL CADASTRAL NR. 24
Scara 1:2000
Sistem de proiecție STEREO 1970

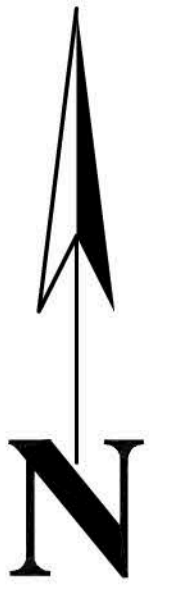


PALTINENI

Legendă:

	Limită sector cadastral
	Număr sector cadastral
	Limită imobil
	ID imobil
	Limită UAT
	Limită intravilan
	Limită construcții

Schiță cu dispunerea sectorului:

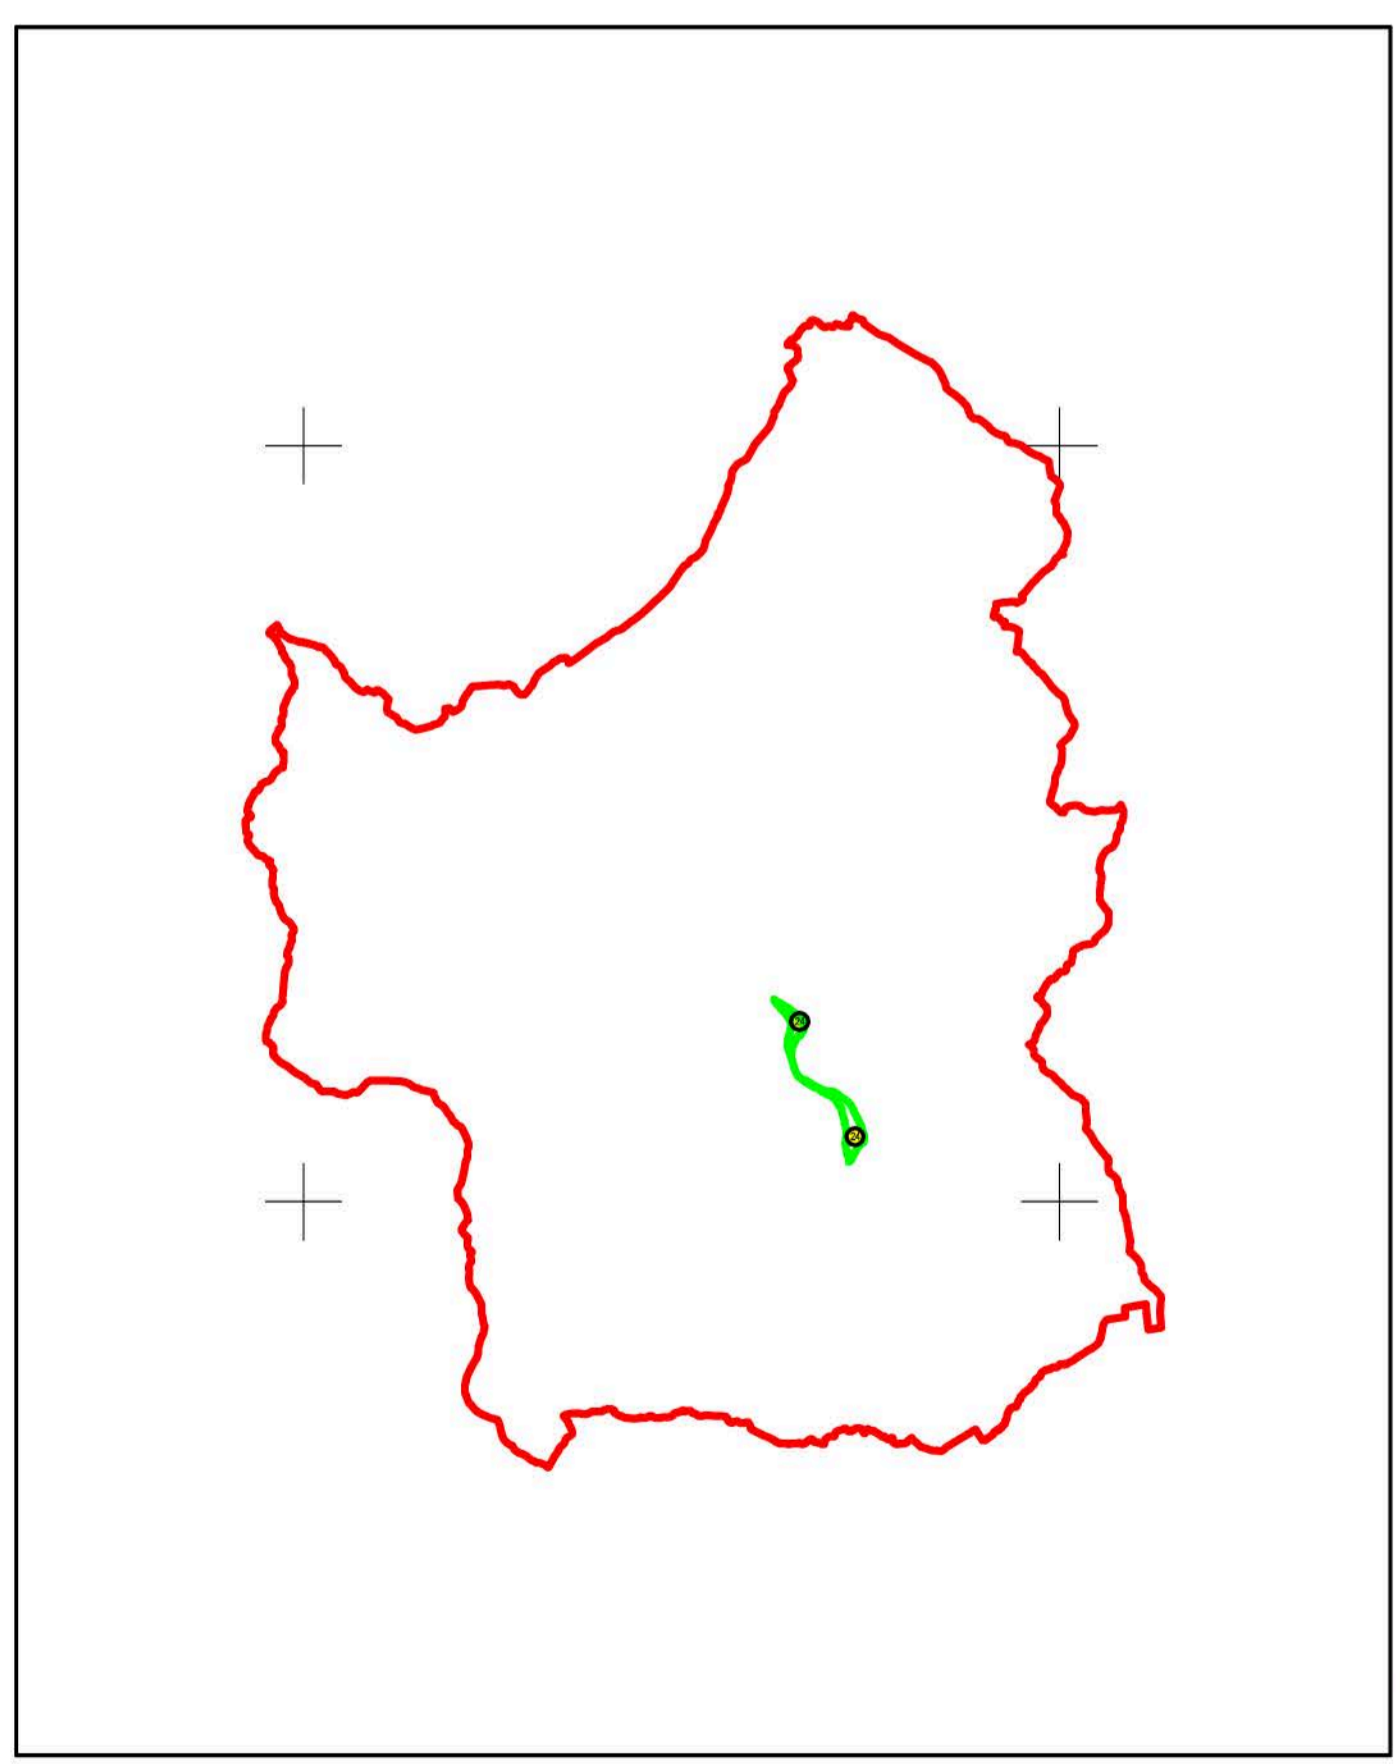

PALTINENI

< Spre publicare >

Executant: ing. STĂNESCU BOGDAN ALEXANDRU
Data: 04.08.2022

