


PLAN CADASTRAL

JUDEȚUL BUZĂU, UAT NEHOIU, SECTORUL CADASTRAL NR. 10
Scara 1:2000
Sistem de proiecție STEREO 1970




Schiță cu dispunerea sectorului:

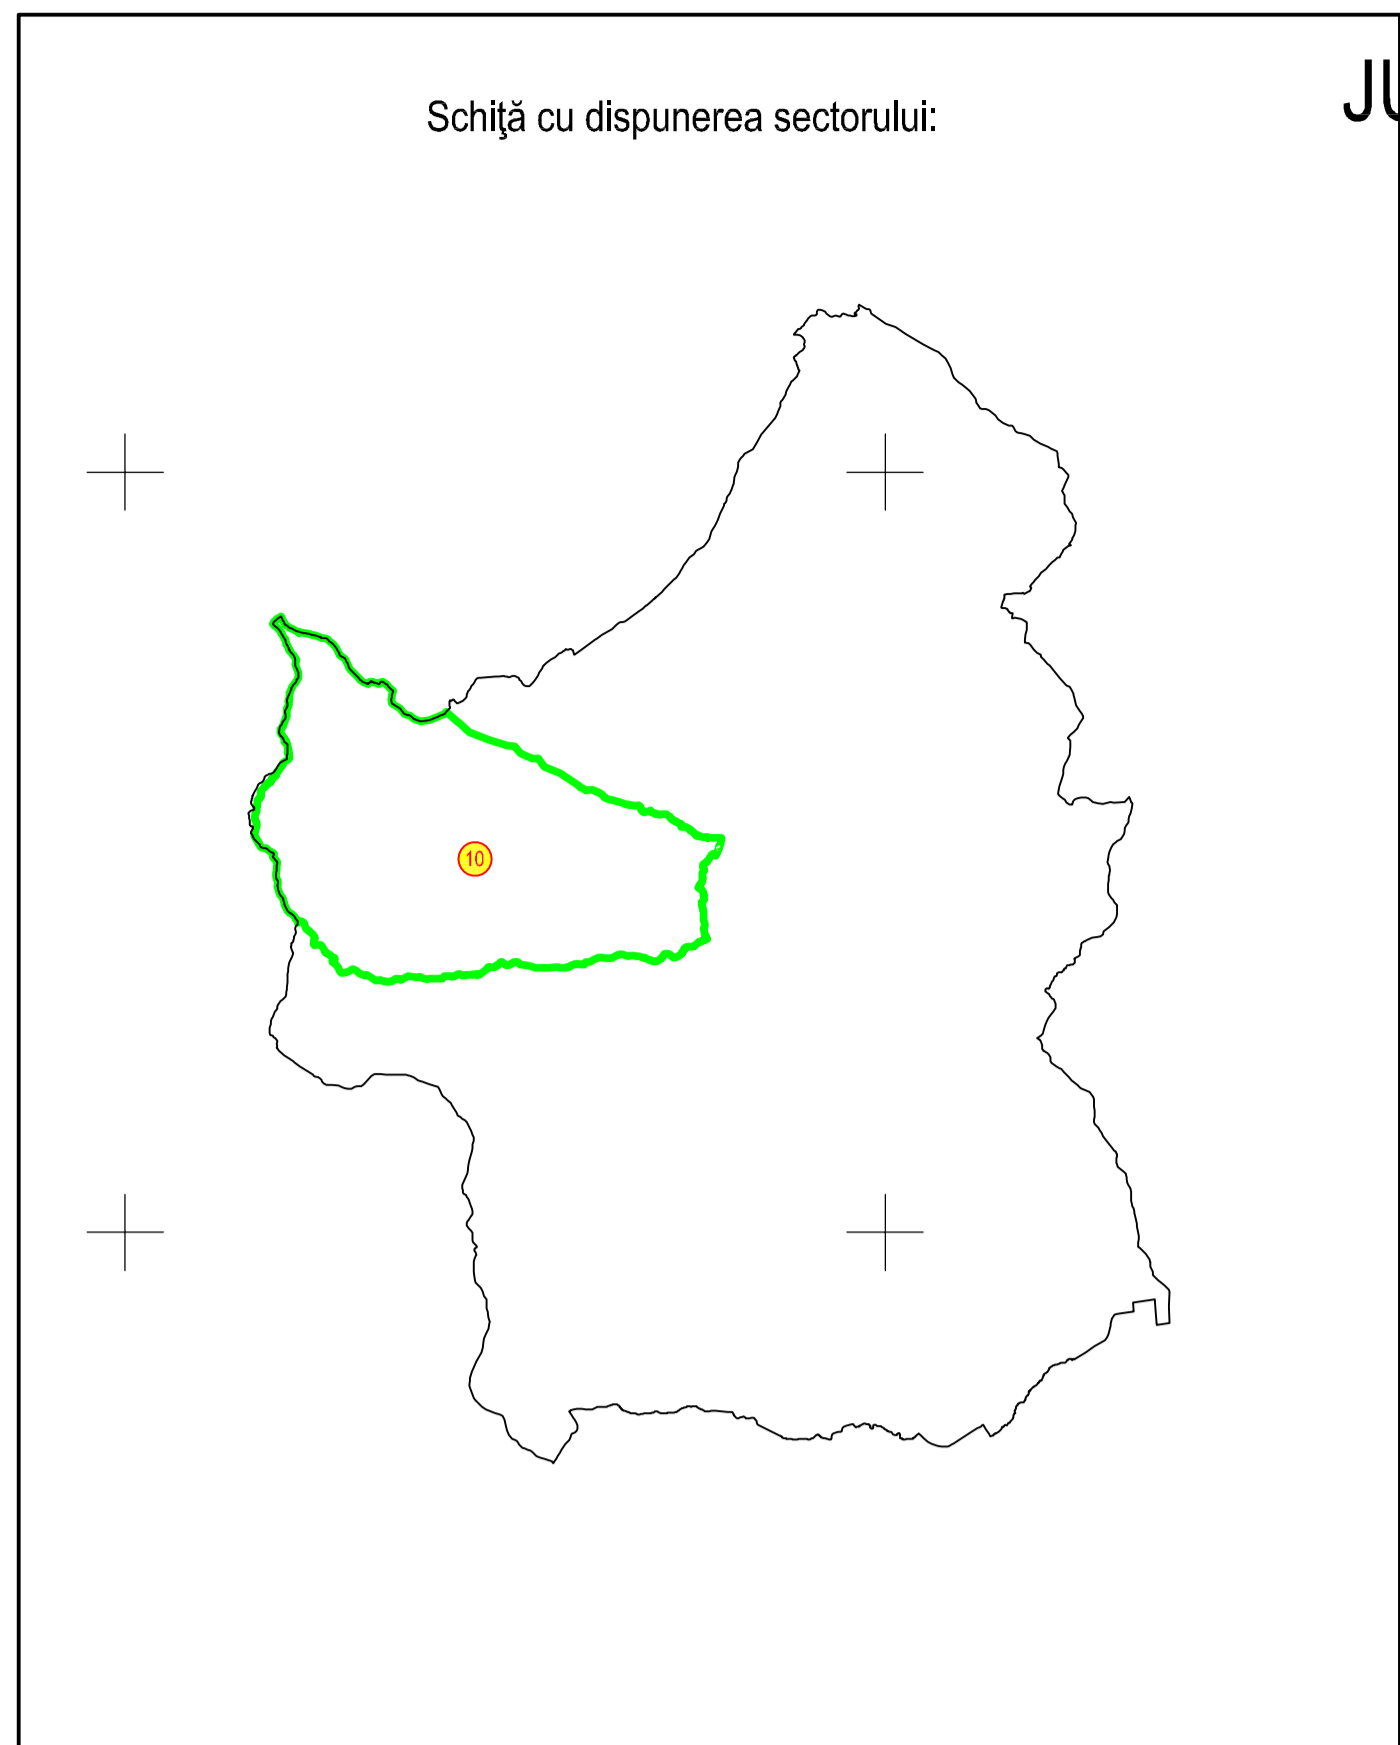

10

Schema de racordare a planșelor

2320

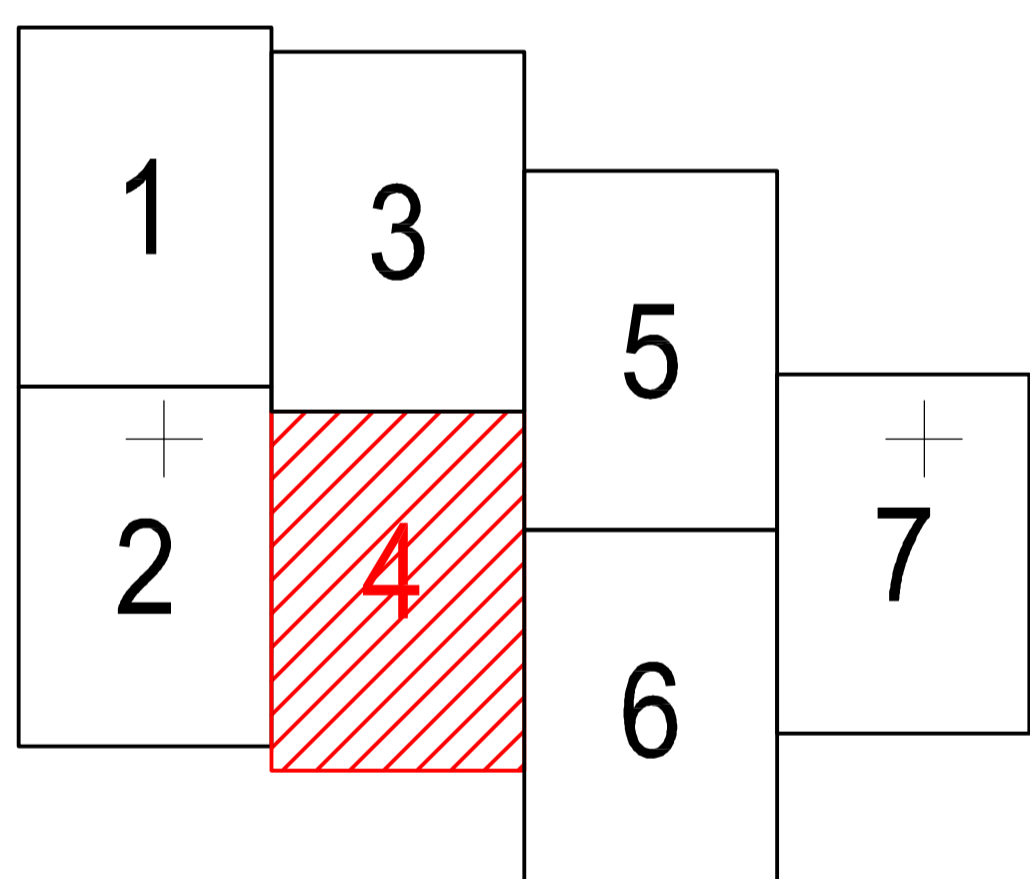

Legendă:

	Limită sector cadastral
	Număr sector cadastral
	Limită imobil
	ID imobil
	Limită UAT
	Limită intravilan
	Limită construcții